

ВЕДОМОСТЬ ЧЕРТЕЖЕЙ ОСНОВНОГО КОМПЛЕКТА

Лист	Наименование	Примечание
2	Общие данные	
3	План возводимых демонтируемых конструкций	
4	План расстановки мебели и оборудования	
5	План размещения сантехнических приборов	
6	План напольных покрытий	
7	План потолков	
8	План размещения светильников	
9	План привязки выключателей к освещению	
10	План электророзеток	
11	План с указанием обозначений разверток	
12	Развертки стен 1-6	
13	Развертки стен 7-15	
14	Перспективные виды 1-3	
15	Перспективные виды 4-6	
16	Ведомость дверных проемов. Ведомость осветительных приборов	
17	Ведомость отделки помещений	

Согласовано				
Инв.№ подл	Информ. подл	Подп. и дата	Взаим. инв. №	

						г. Озерск		
Изм.	Кол.уч	Лист	№ док	Подпись	Дата			
Разработал	Андреева Е.В.					Стадия	Лист	Листов
ГИП							2	
Проверил								
Нач.отдела								
Н.контроль						Общие данные		


Согласовано

1. Перечень чертежей см. л.1

Поз.	Обозначение	Наименование	Кол.	Масса ед., кг	Примечание
		Продливка проемов в кирпичной стене $t=250$ мм	0,63		м ³
		Демонтаж кирпичной перегородки $t=120$ мм	0,84		м ³
		Закладка проемов керамическим кирпичом, 250x120x65	3,3		м ³
		Возведение перегородки из ГКЛ листом, $b=120$ мм	4,9		м ²

						г. Озерск				
Изм.	Кол.уч	Лист	Иддок	Подпись	Дата			Стадия	Лист	Листов
Разработал		Андреева Е.В.				Дизайн-проект ресторана			3	
ГИП										
Проверил										
Нач.отдела										
Н.контроль						План возводимых и демонтируемых конструкций				

План расстановки мебели и оборудования

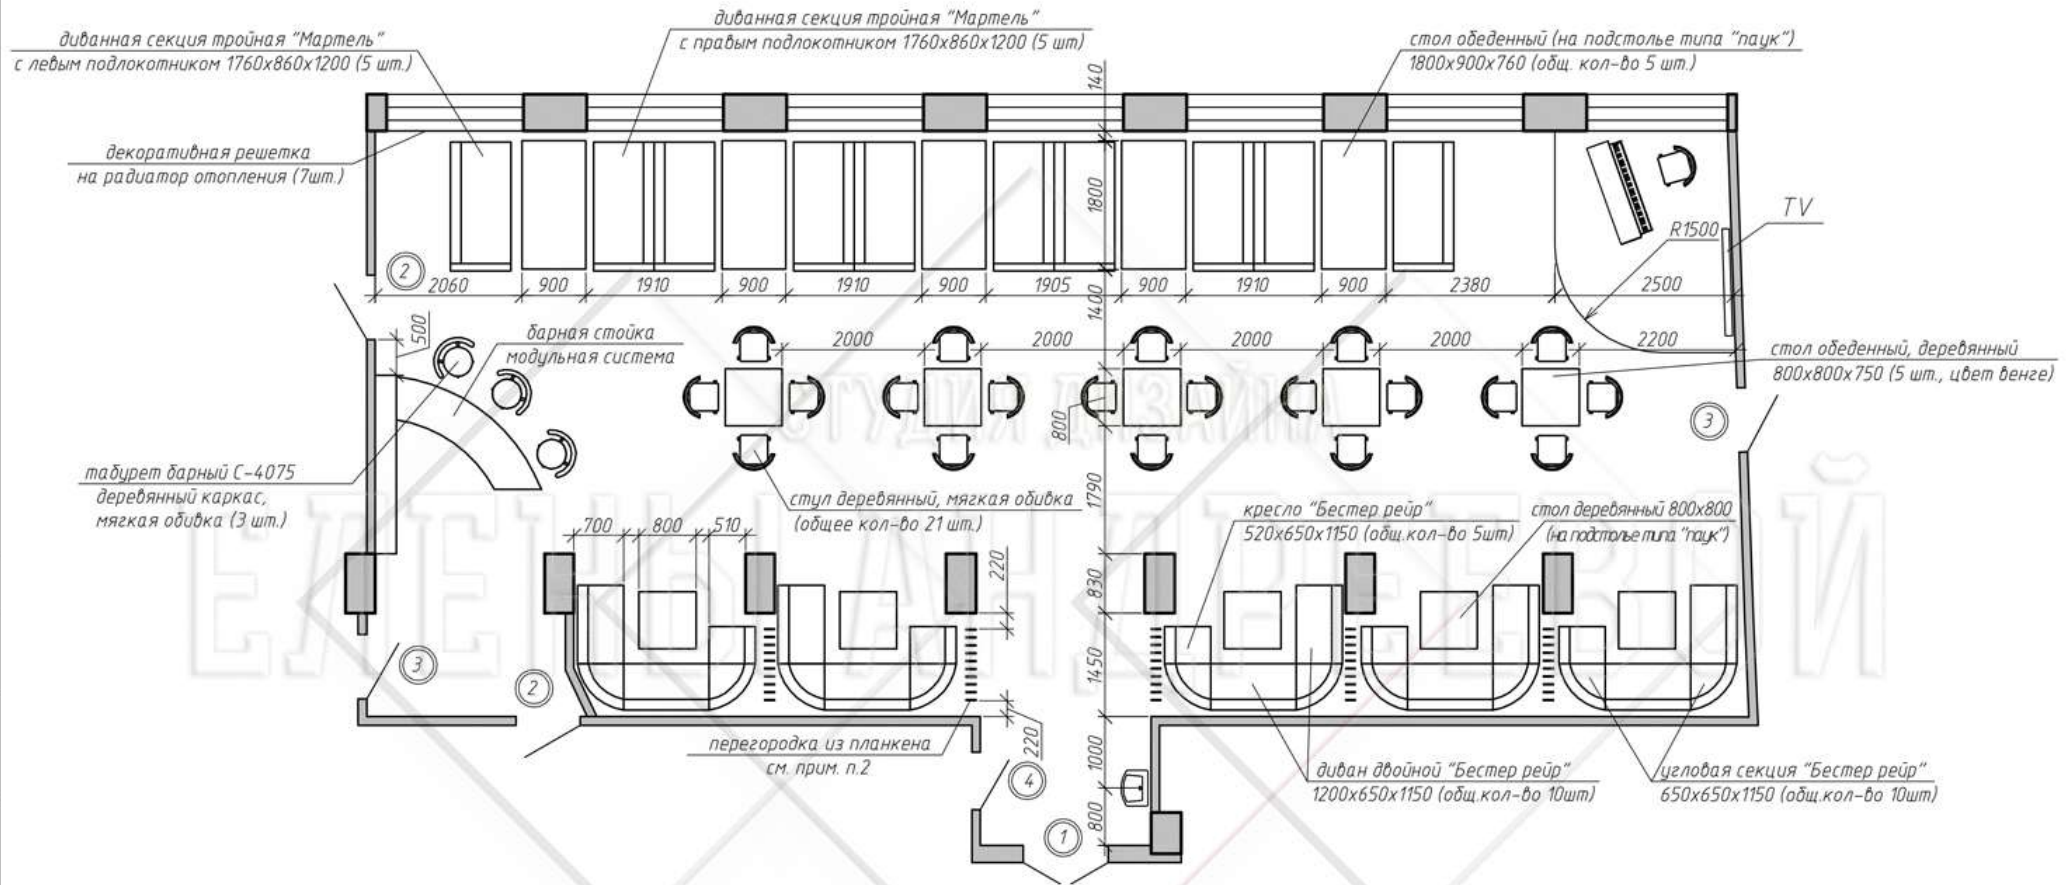

Условные обозначения

① - обозначение дверного проема (см. прим. п.3)

1. Перечень чертежей см. л.1
2. В устройстве перегородки использовать термообработанный планкен с прямым профилем 140x20мм.
Монтаж перегородки производить после монтажа потолка. Шаг между досками принимать 90мм. Собщ=50мм.п.
3. Ведомость дверных проемов см.л.16


						г. Озерск			
Изм.	Колуч	Лист	Мдок	Подпись	Дата	Дизайн-проект ресторана	Стадия	Лист	Листов
Разработал	Андреева Е.В.							4	
ГИП									
Проверил									
Нач.отдела									
Н.контроль						План расстановки мебели и оборудования			

План размещения сантехнических приборов

Условные обозначения



- умывальник подвесной Duravit 2nd Floor
700х120х460мм

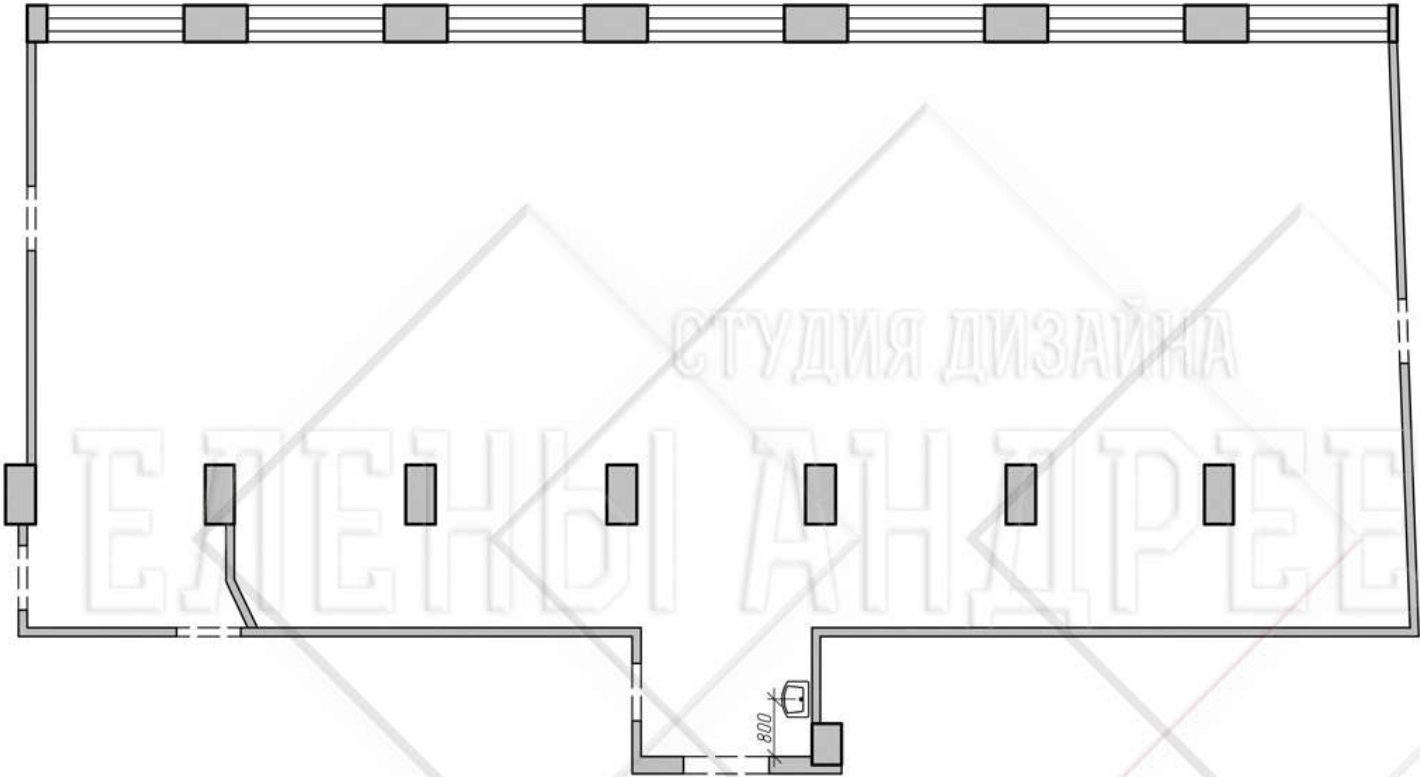

- 1. Перечень чертежей см. л.1
- 2. Умывальник расположить на высоту +0,800 от уровня пола



Согласовано						
Взаим.инф.м						
Подп. и дата						
Инф.м подл						

						г. Озерск			
Изм.	Кол.уч	Лист	№ док	Подпись	Дата				
Разработал	Андреева Е.В.					Дизайн-проект ресторана	Стадия	Лист	Листов
ГИП								5	
Проверил									
Нач.отдела									
Н.контроль						План размещения сантехнических приборов			

План потолков

Условные обозначения

-  - конструкции из ГКЛ. Оклейка обоями под покраску с последующей окраской.
-  - натяжной потолок, глянцевый
-  - карниз полиуретановый 150.148 120x115x2000 "Европласт"
-  - карниз полиуретановый 150.103 50x50x2000 "Европласт"

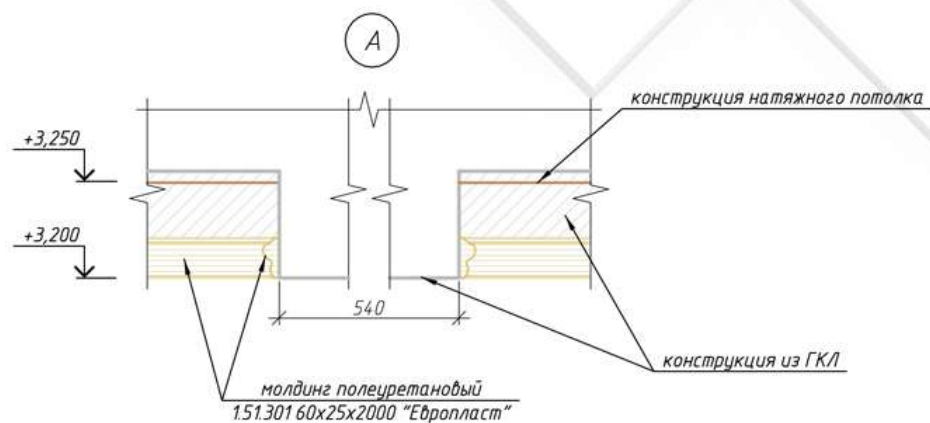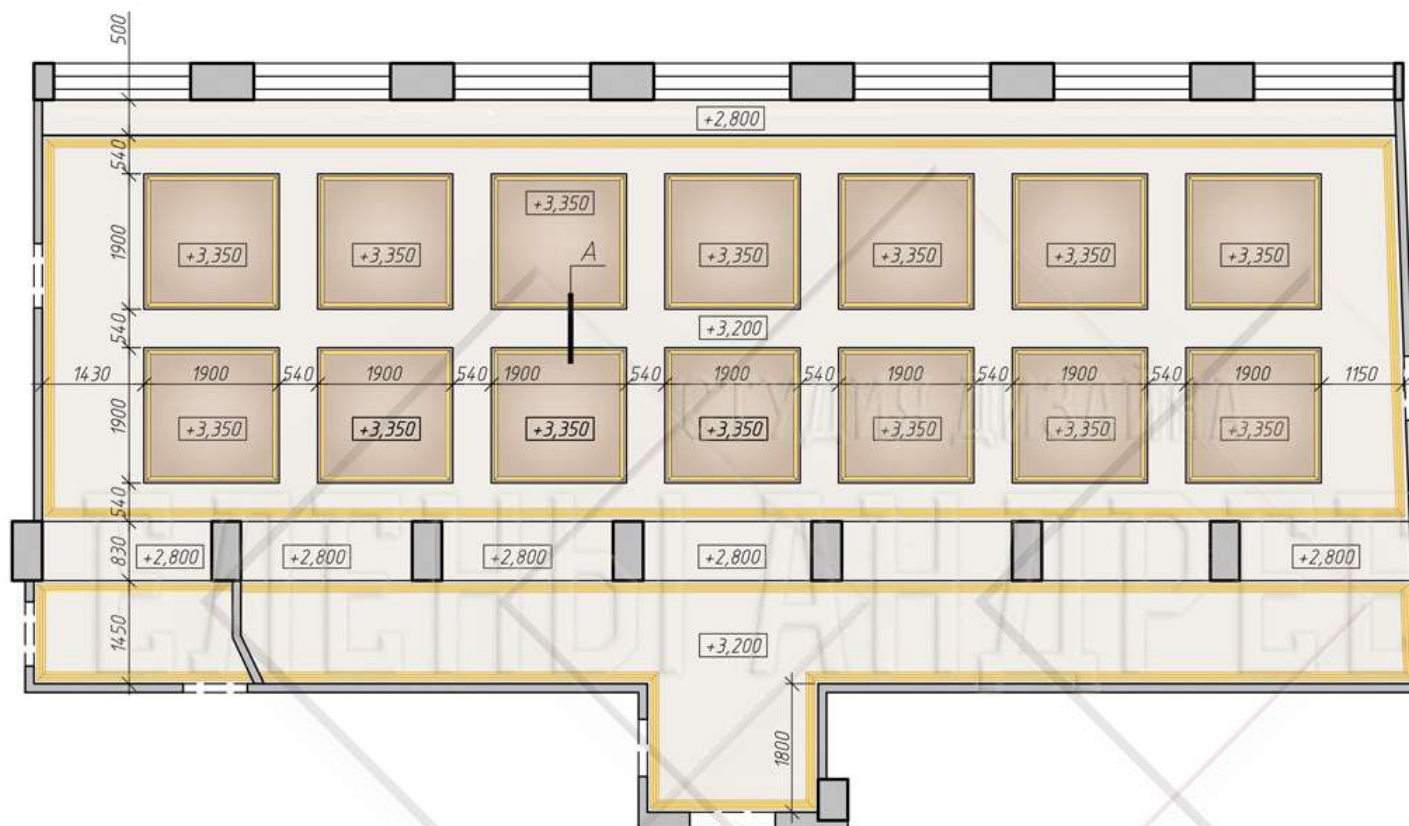

1. Перечень чертежей см. л. 1
2. Карниз окрасить краской "сусальное золото"
3. Ведомость отделки потолков см. л. 17

						г. Озерск				
Изм.	Колуч	Лист	№ док	Подпись	Дата			Стадия	Лист	Листов
Разработал	Андреева Е.В.					Дизайн-проект ресторана			7	
ГИП										
Проверил										
Нач.отдела										
Н.контроль						План потолков				

Согласовано


Взаим. инф. №

Подп. и дата

Иное № подл

План размещения светильников

Условные обозначения

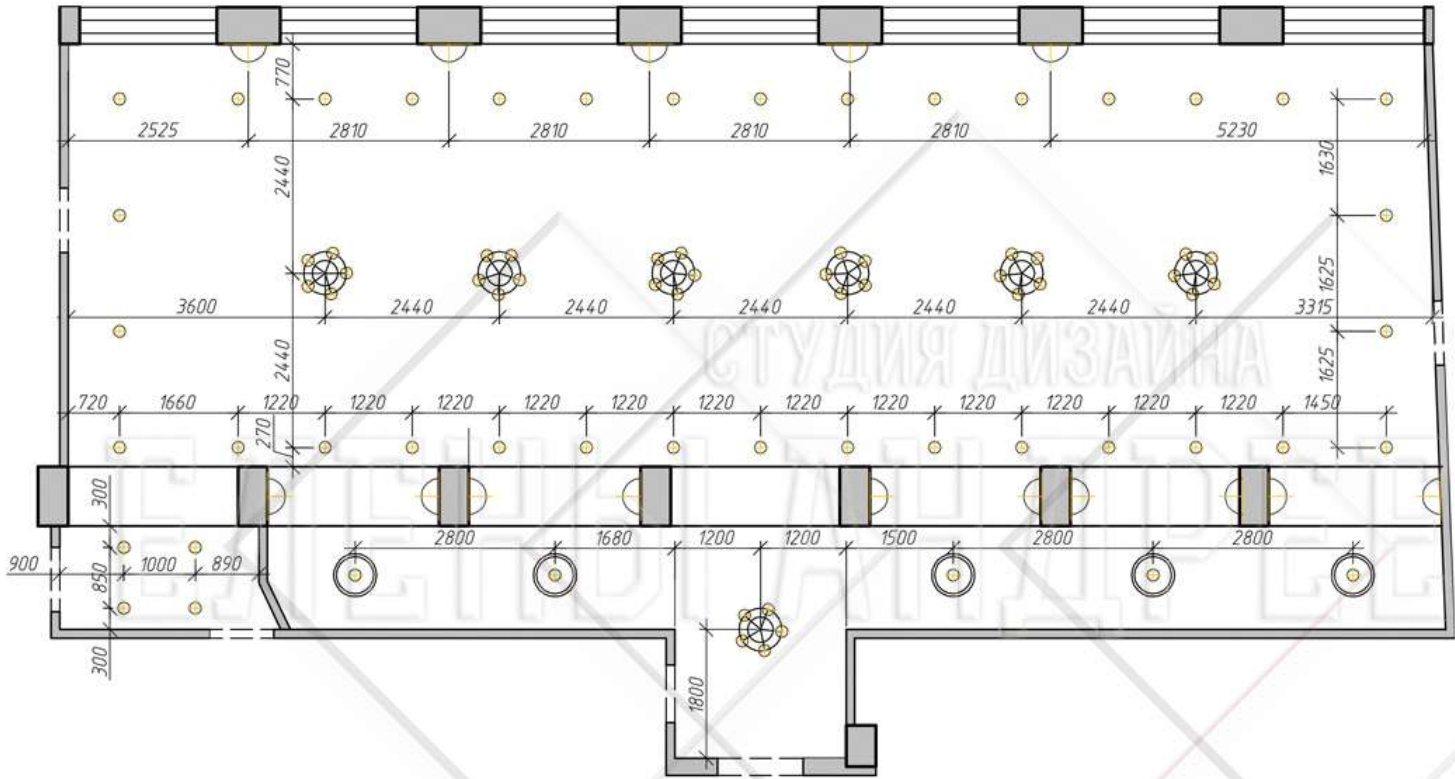

- люстра
- подвесной светильник
- настенный светильник (бра)
- точечный светильник


- 1. Перечень чертежей см.л. 1
- 2. Настенный светильник (бра) расположить на высоту +1,700 от уровня пола
- 3. Ведомость осветительных приборов см.л.16

						г. Озерск			
Изм.	Кол.уч	Лист	№ док	Подпись	Дата	Дизайн-проект ресторана	Стадия	Лист	Листов
Разработал		Андреева Е.В.						8	
ГИП						План размещения светильников			
Проверил									
Нач.отдела									
Н.контроль									

Согласовано					
Взаим.инф.М					
Подп. и дата					
Инф.М подл					

План привязки выключателей к освещению

Условные обозначения

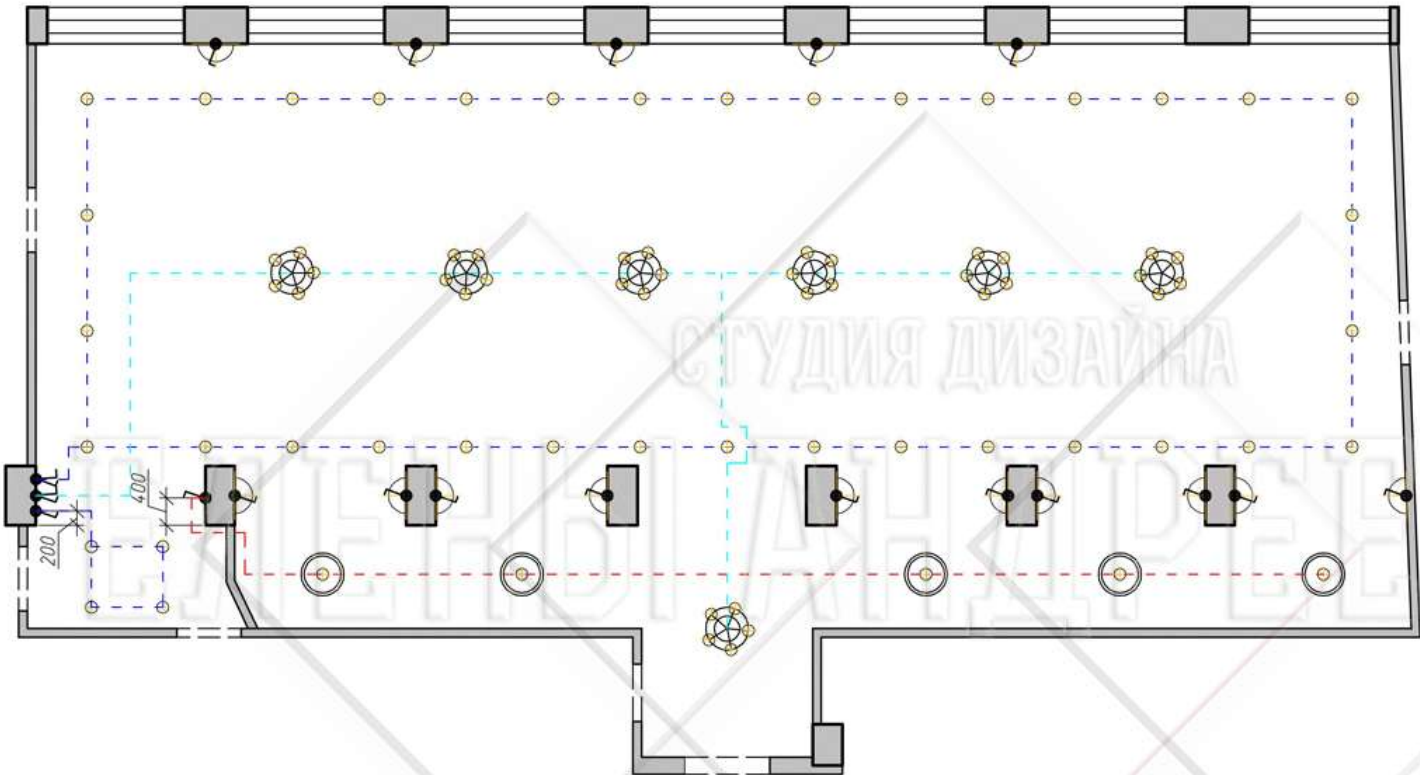


- люстра 6хЕ14 макс 60 Вт
- потолочный светильник
- настенный светильник (бра),
(встроенный выкл)
- точечный светильник
- одноклавишный выключатель
- двухклавишный выключатель

1. Перечень чертежей см.л. 1
2. Выключатели расположить на высоту +0,900 мм от уровня чистого пола.

Согласовано					
Взаим инф. №					
Подп. и дата					
Инф. № подл					

						г. Озерск			
Изм.	Жолуч	Лист	Идок	Подпись	Дата	Дизайн-проект ресторана	Стадия	Лист	Листов
Разработал	Андреева Е.В.							9	
ГИП									
Проверил									
Нач.отдела						План привязки выключателей к освещению			
Н.контроль									

План электророзеток

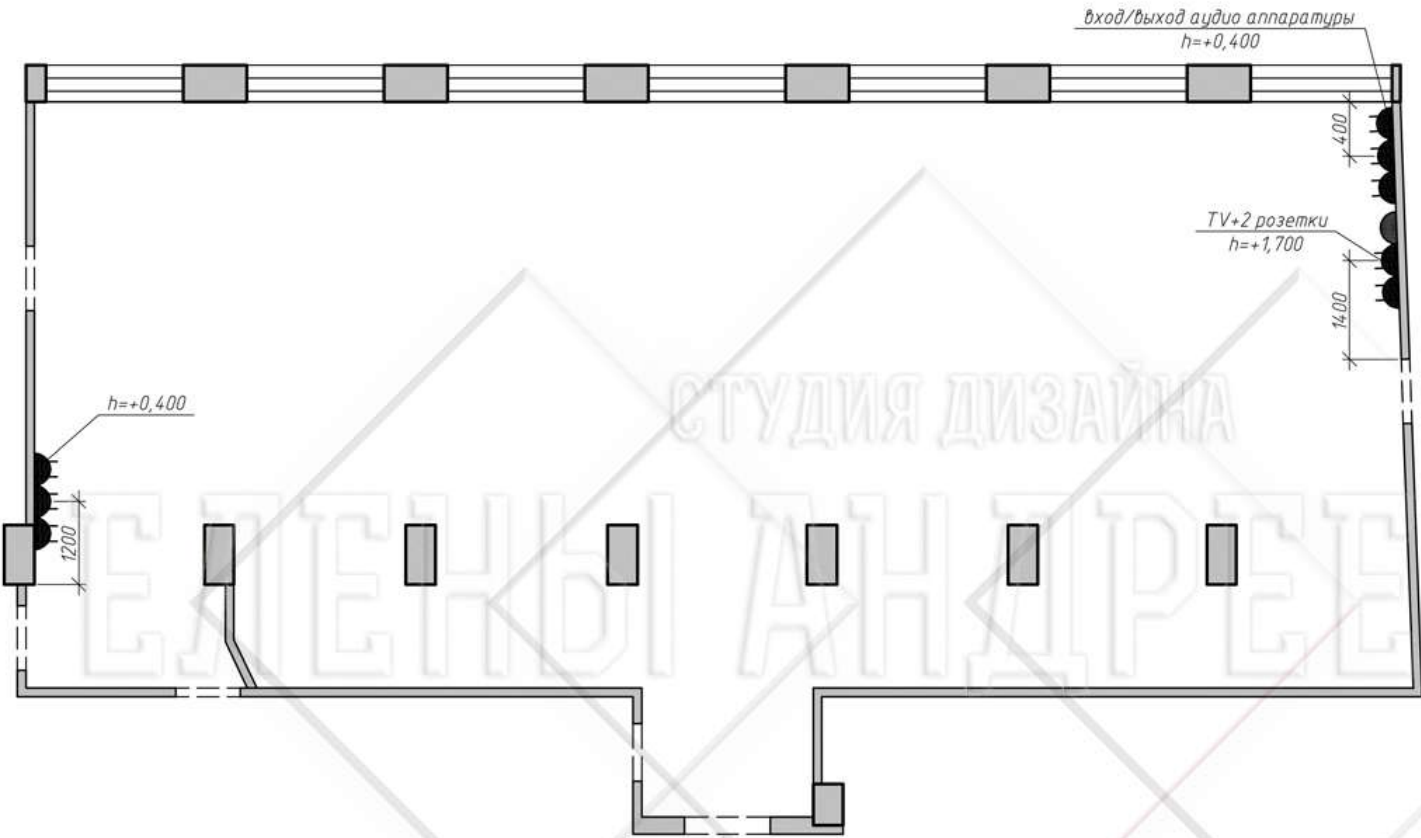

Условные обозначения


-  – розетка бытовая, влагозащищенная, 220 В
-  – кабель или антенна

1. Перечень чертежей см.л. 1

						г. Озерск			
Изм.	Колуч	Лист	№док	Подпись	Дата	Дизайн-проект ресторана	Стадия	Лист	Листов
Разработал	Андреева Е.В.							10	
ГИП						План электророзеток			
Проверил									
Нач.отдела									
Н.контроль									

Согласовано									
Взам.инф.М									
Подп. и дата									
Инф.М подл									

План с указанием обозначений разверток

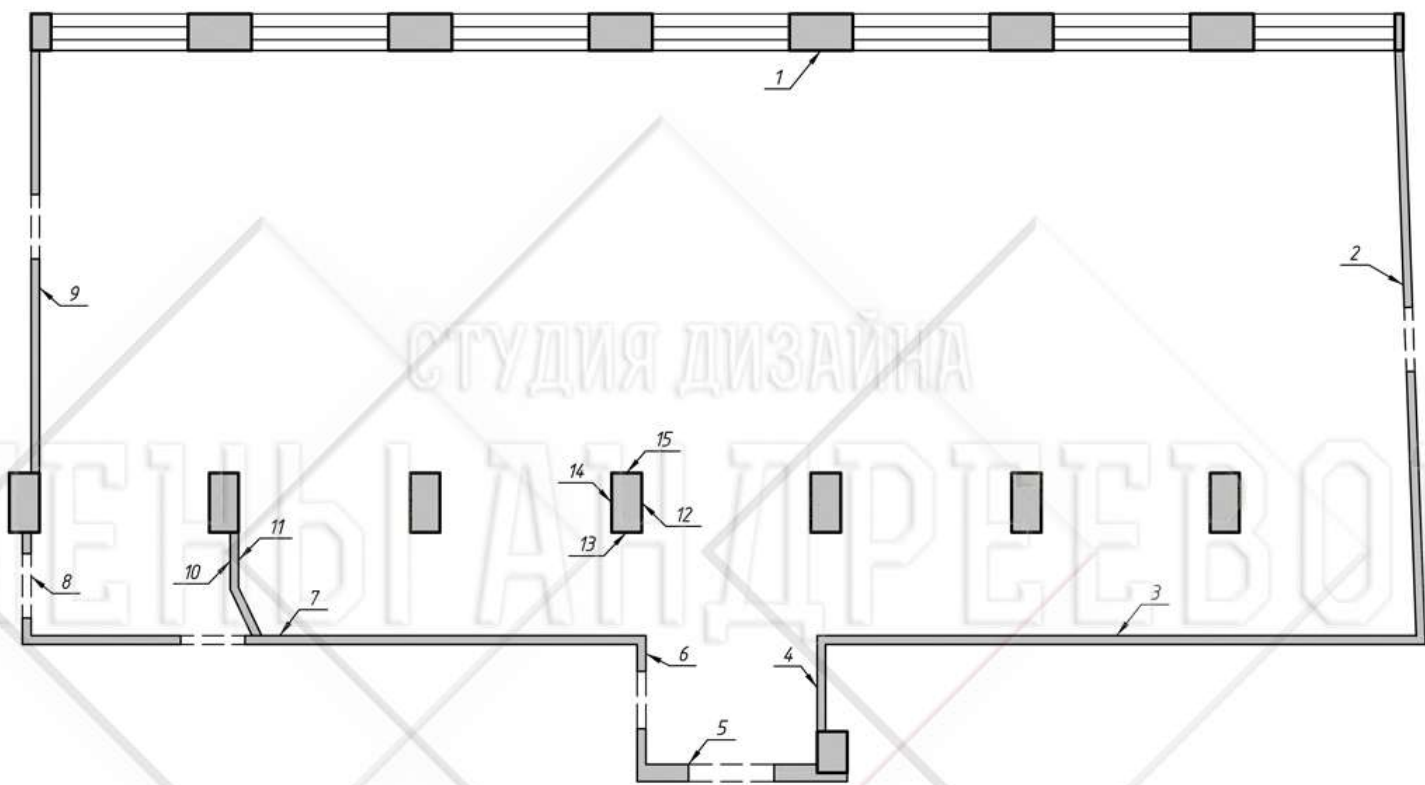


- 1. Перечень чертежей см. л. 1
- 2. Рассматривать совместно с листом 12, 13

Согласовано									
Взам. инв. №									
Подп. и дата									
Инв. № подл.									

						г. Озерск			
Изм.	Кол.уч	Лист	№док	Подпись	Дата	Дизайн-проект ресторана	Стадия	Лист	Листов
Разработал		Андреева Е.В.						11	
ГИП									
Проверил						План с указанием обозначений разверток			
Нач.отдела									
Н.контроль									

Развертки стен 1-6

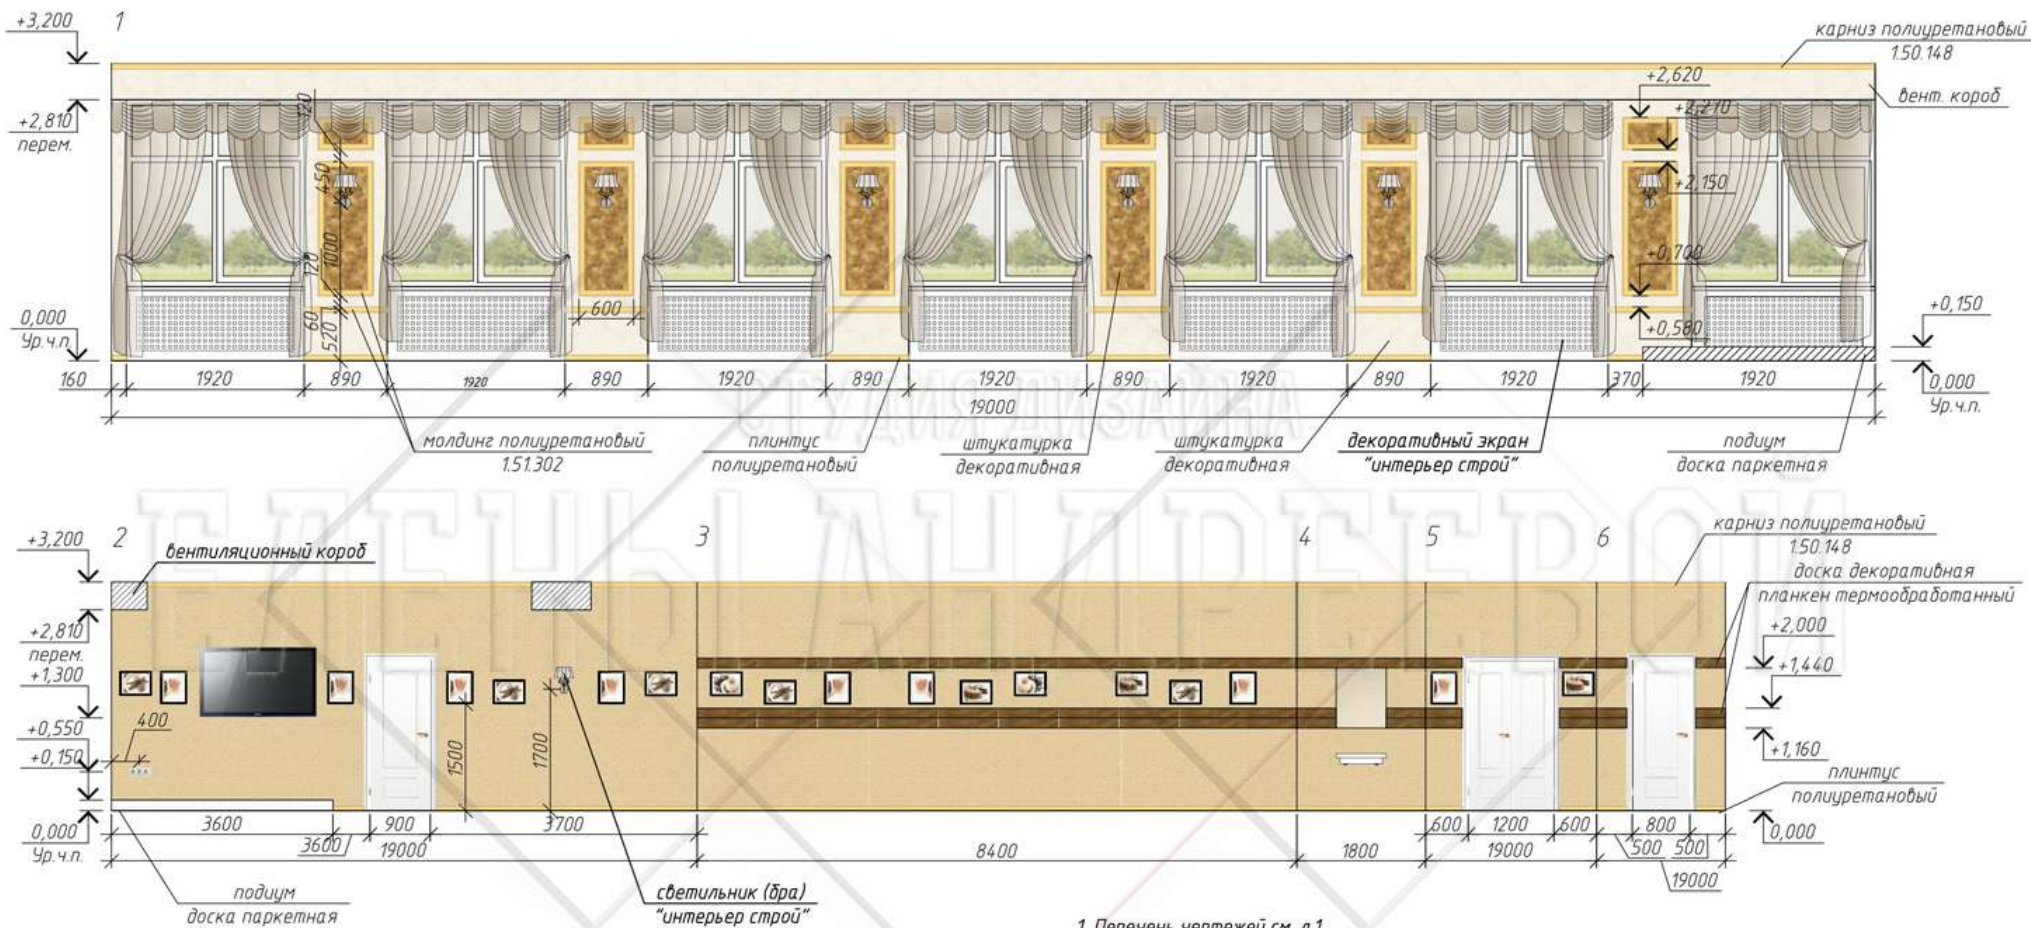


1. Перечень чертежей см. л.1
2. Ведомость отделки помещений см.л.17
3. Ведомость осветительных приборов, ведомость дверных проемов см. л.16
4. Напольный плинтус, молдинги, карниз, окрасить краской сусальное золото.

						г. Озерск			
Изм.	Колуч	Лист	Издок	Подпись	Дата	Дизайн-проект ресторана	Стадия	Лист	Листов
Разработал	Андреева Е.В.							12	
ГИП						Развертки стен 1-6			
Проверил									
Нач.отдела									
Н.контроль									

Согласовано					
Взам.инф. №					
Подп. и дата					
Инф. № подл.					

Развертки стен 7-15

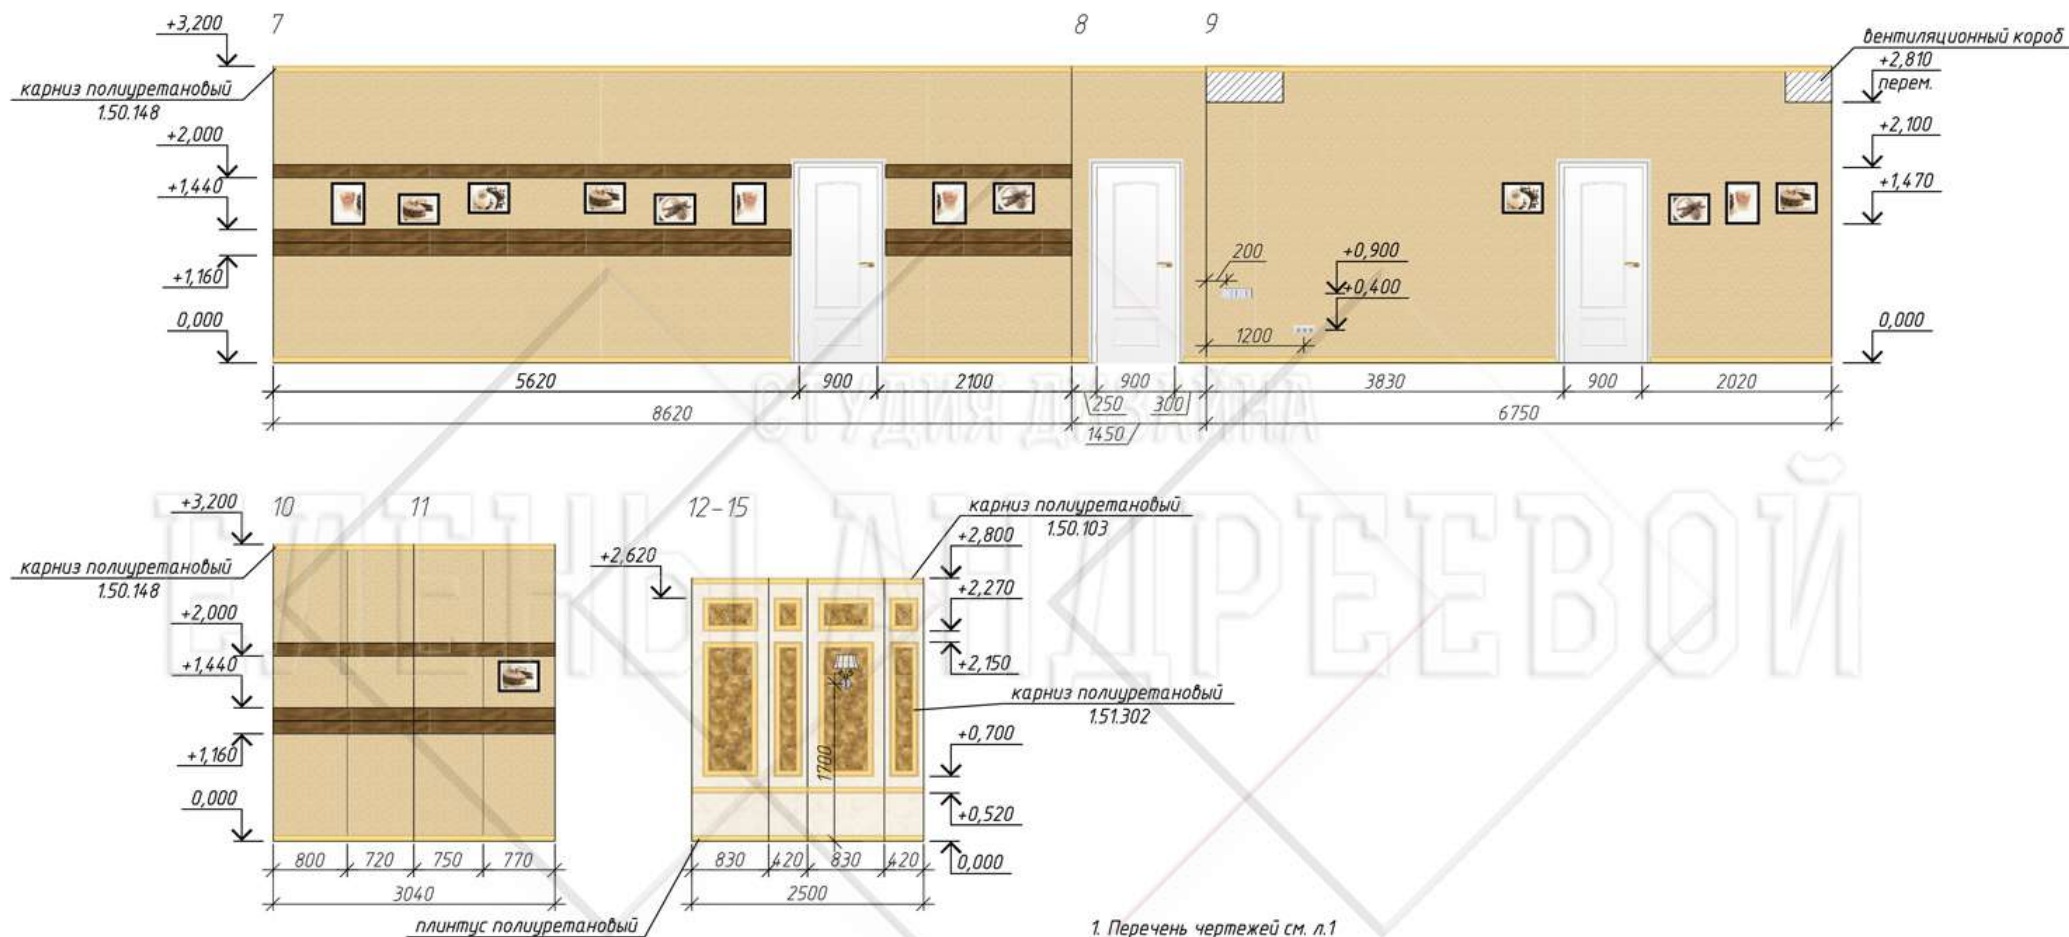

1. Перечень чертежей см. л.1
2. Ведомость отделки помещений см.л.17
3. Ведомость осветительных приборов, ведомость дверных проемов см. л.16
4. Напольный плинтус, молдинги, карниз, окрасить краской сусальное золото.

						г. Озерск			
Изм.	Колуч	Лист	Идок	Подпись	Дата	Дизайн-проект ресторана	Стадия	Лист	Листов
Разработал	Андреева Е.В.							13	
ГИП									
Проверил									
Нач.отдела						Развертки стен 7-15			
Н.контроль									

Согласовано

Взам.инф.М

Подп. и дата

Инф.М подл

Перспективные виды 1-3

Видовая точка 1



Видовая точка 2



Видовая точка 3



						г. Озерск			
Изм.	Колуч	Лист	№ док	Подпись	Дата				
Разработал	Андреева Е.В.					Дизайн-проект ресторана	Стадия	Лист	Листов
ГИП								14	
Проверил									
На ч.отдела						Перспективные виды 1-3			
Н.контроль									

Согласовано

Взаим. инв. N°

Подп. и дата

Инв. № подл

Перспективные виды 4-6

Видовая точка 4



Видовая точка 5



Видовая точка 6



Согласовано

Взам.инф.№

Подп. и дата

Инф.№ подл

						г. Озерск			
Изм.	Кол.уч	Лист	Индок	Подпись	Дата	Дизайн-проект ресторана	Стадия	Лист	Листов
Разработал		Андреева Е.В.						15	
ГИП						Перспективные виды 4-6			
Проверил									
Нач.отдела									
Н.контроль									

Ведомость дверных проемов

Поз.	Обозначение	Наименование	Кол.	Масса ед., кг	Примечание
		<u>Двери</u>			
1	ГОСТ 6629-88	ДГ21х12	1		инд изделие
2	" "	ДГ21х9	2		инд изделие
3	" "	ДГ21х9Л	2		инд изделие
4	" "	ДГ21х8Л	1		инд изделие

Ведомость осветительных приборов

Поз.	Наименование	Технические данные	Кол-во, шт	Примечание
1	Люстра, SITYLUX серия "Афродита" CL405151	5 x E14x 40W max; ø740; h=400	7	Абажуры сб.-кремовые с золотой лентой
2	Светильник подвесной, SITYLUX CL913611	1 x E27 x 100W max; ø410; h=1200	5	Кремовый.
3	Светильник бра, SITYLUX серия "Афродита" CL405311	1 x E14x40Wmax; 150x180x250	15	Абажуры сб.-кремовые с золотой лентой
4	Светильник точечный, "Electrostandard" 3224B R39	1 x E14xR39; ø65; h=81	38	Белый

Согласовано

Взаим. инв. N°

Подп. и дата

Инв. № подл

						г. Озерск				
Изм.	Колуч	Лист	Идок	Подпись	Дата			Стадия	Лист	Листов
Разработал	Андреева Е.В.					Дизайн-проект ресторана			16	
ГИП										
Проверил										
Нач.отдела						Ведомость дберных проемов.				
Н.контроль						Ведомость осветительных приборов				

Ведомость отделки помещений

Наименование или номер помещения	Вид отделки элементов интерьера											Примечание	
	Пол	Артикул	Площадь	Потолок	Артикул	Площадь	Стены и колонны	Артикул	Площадь	Низ стен и колонн	Артикул		Площадь
	керамогранит "Пиастрелла" белый MC620, глянцевый. Размер 600х600.		86,7 м²	конструкция из ГКЛ. Оклеивка обоями под покраску с последующей окраской в белый цвет.		131,2 м²	штукатурка декоративная, Sera		48,2 м²	Плинтус полиуретановый 153.102 "Европласт"		53,0 м.п.	
	керамогранит "Пиастрелла" бежевый MC600, глянцевый Размер 600х600.		67,5 м²	натяжной потолок, глянцевый (RAL 1011, коричнево-бежевый).		50,6 м²	штукатурка декоративная, Parete		123,5 м²				
	паркетная доска "Aberhof" Стокгольм Дуб капучино OAKWECLST227		8,3 м²	карниз полиуретановый 150.148 120х115х2000 "Европласт"		94,3 м.п.	штукатурка декоративная, Kadrin		30,2 м²				
				карниз полиуретановый 150.103 50х50х2000 "Европласт"		106,4 м.п.	карниз полиуретановый 150.103 50х50х2000 "Европласт"		15,0 м.п.				
				молдинг полиуретановый, 151301 42х16х2000 "Европласт"		106,4 м.п.	молдинг полиуретановый, 151302 60х25х2000 "Европласт"		233,7 м.п.				

Инв.№ подл	Подп. и дата	Взаим. инв.№	Согласовано			

1. Перечень чертежей см. л.1
2. Напольный плинтус, молдинги, карниз, окрасить краской сусальное золото
3. Материалы отделки помещений посчитаны без учета запаса.

							г. Озерск		
Изм.	Колуч	Лист	Идок	Подпись	Дата				
Разработал	Андреева Е В					Дизайн-проект ресторана	Стадия	Лист	Листов
ГИП								17	
Проверил									
Нач.отдела						Ведомость отделки помещений			
Н.контроль									